




Summermatter Architekten

Alterswohnungen Fieschertal 673



Genossenschaft Rissla, v.d. Bettina Brot-Imhof, 1:100
Sorts 2, 7422 Tartar


01.07.2019 ls

Kellergeschoss A3

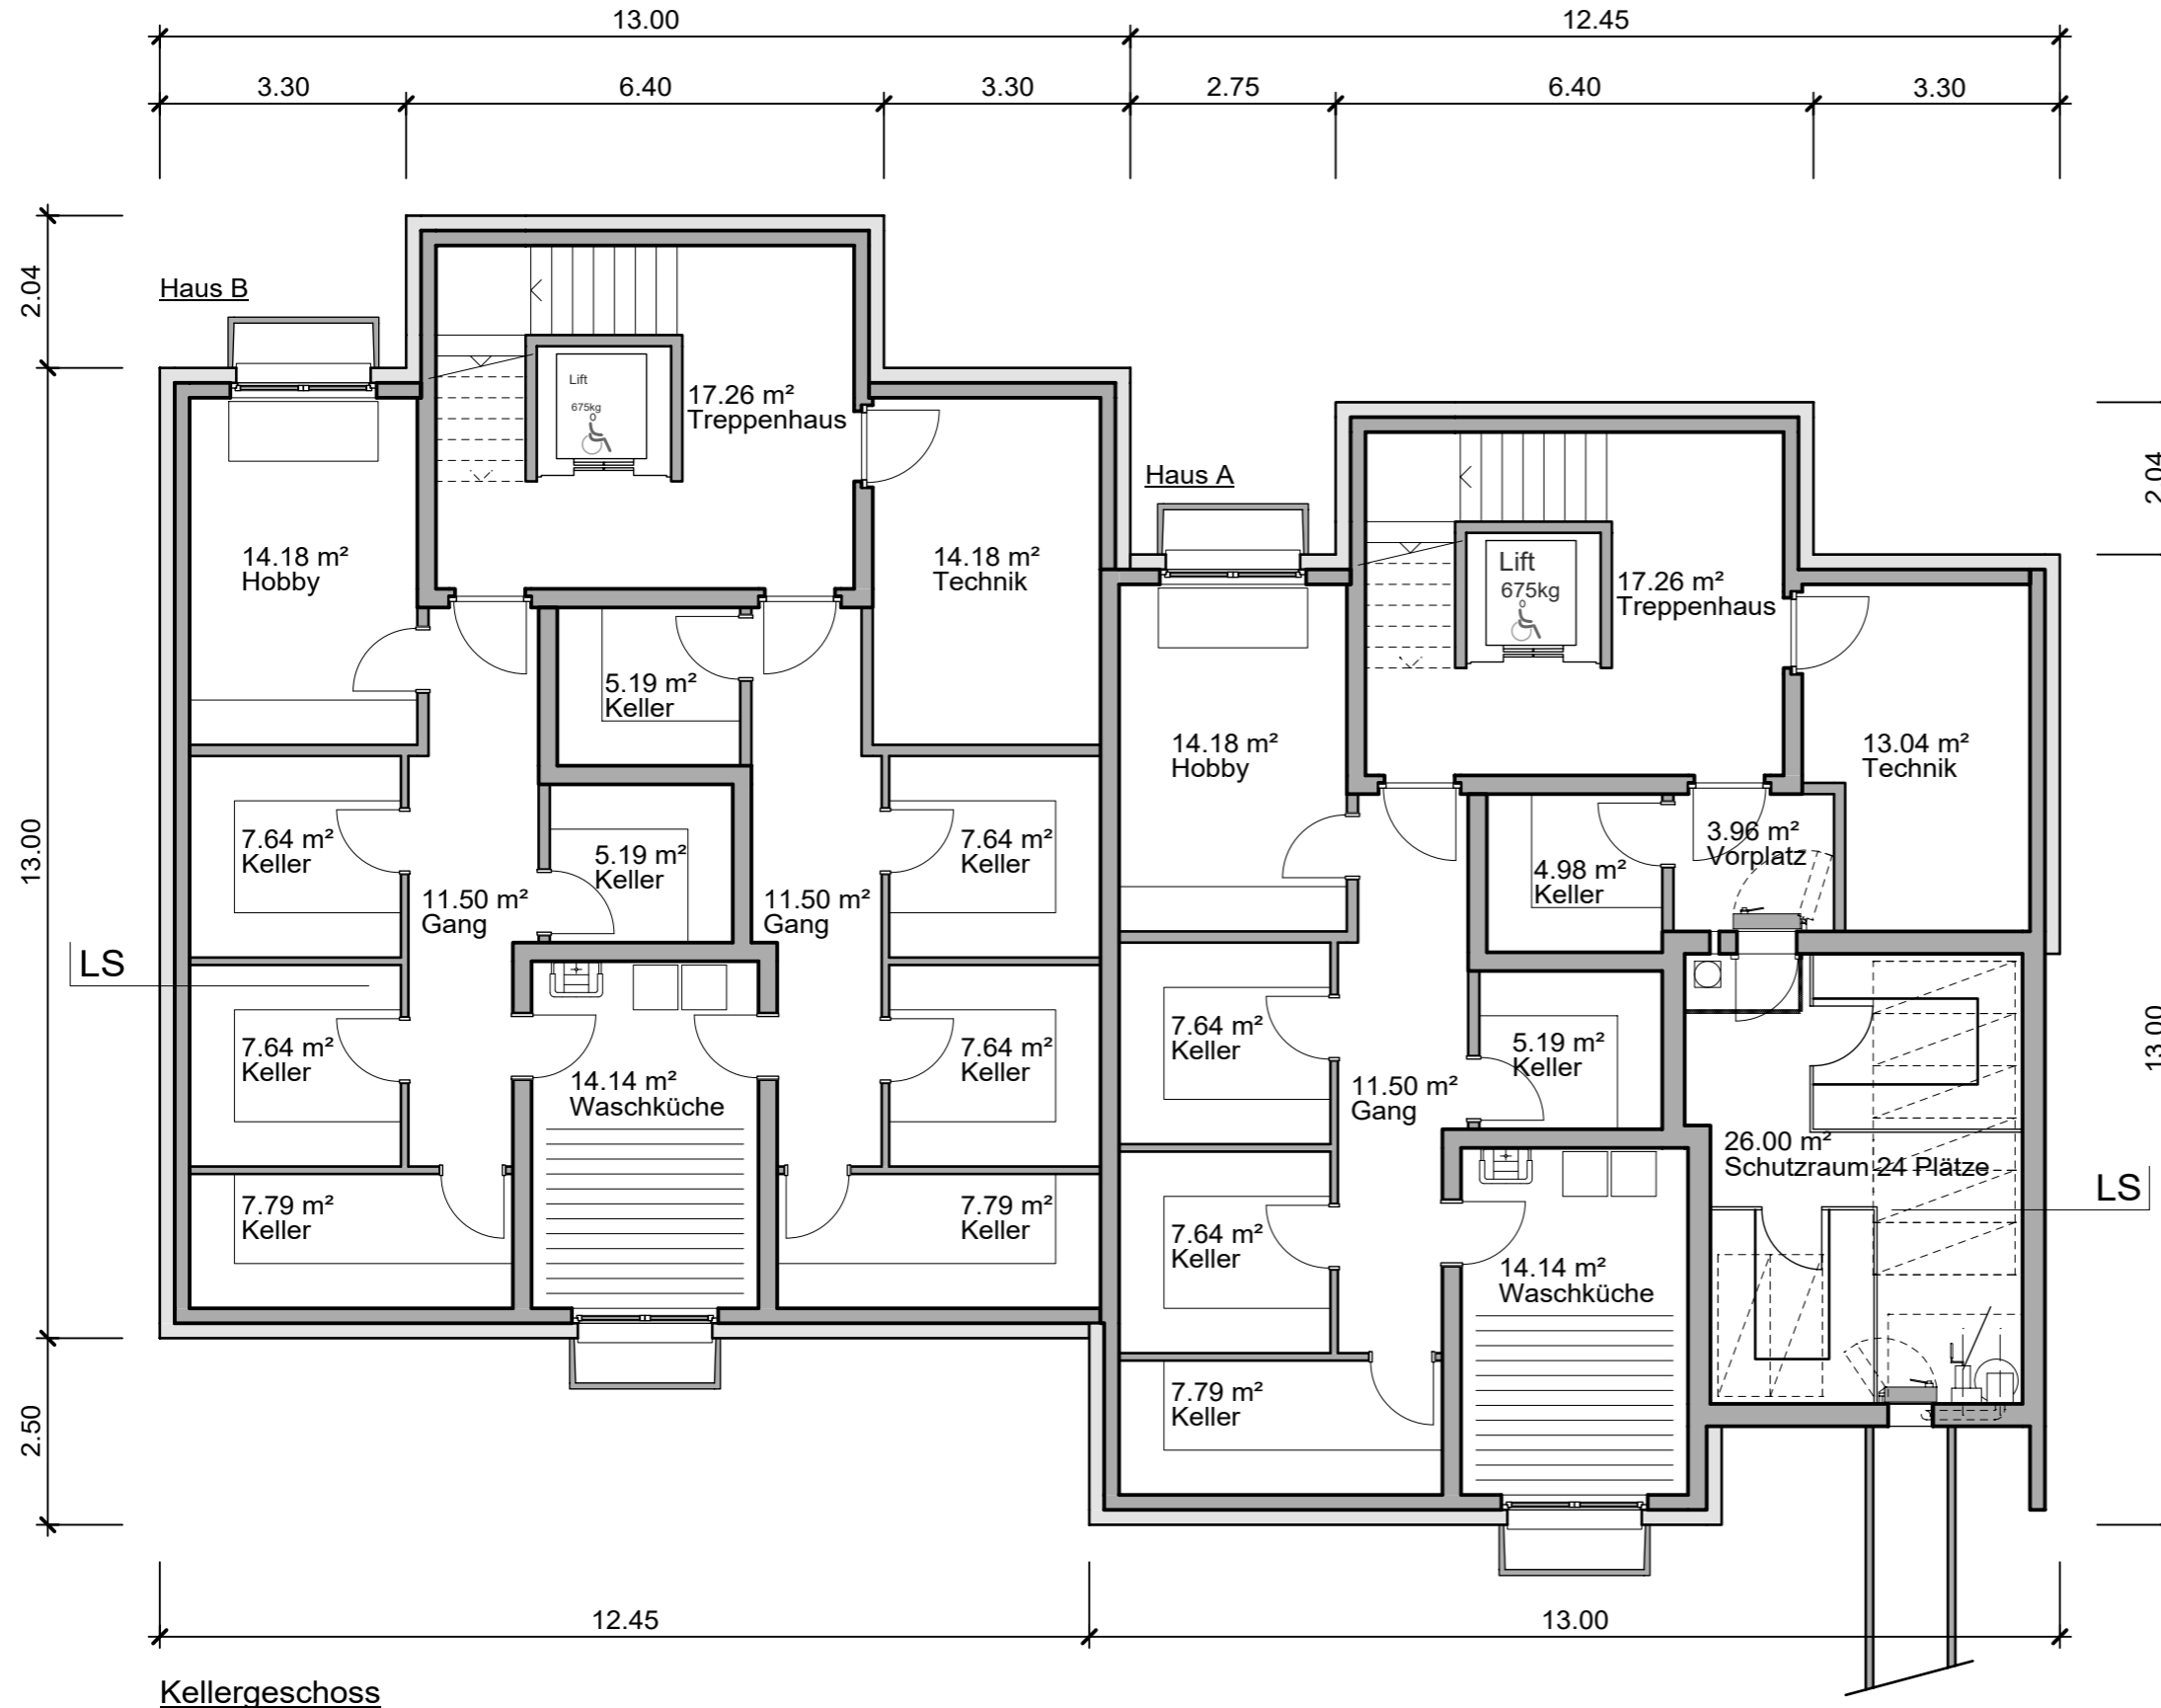


Kellergeschoss

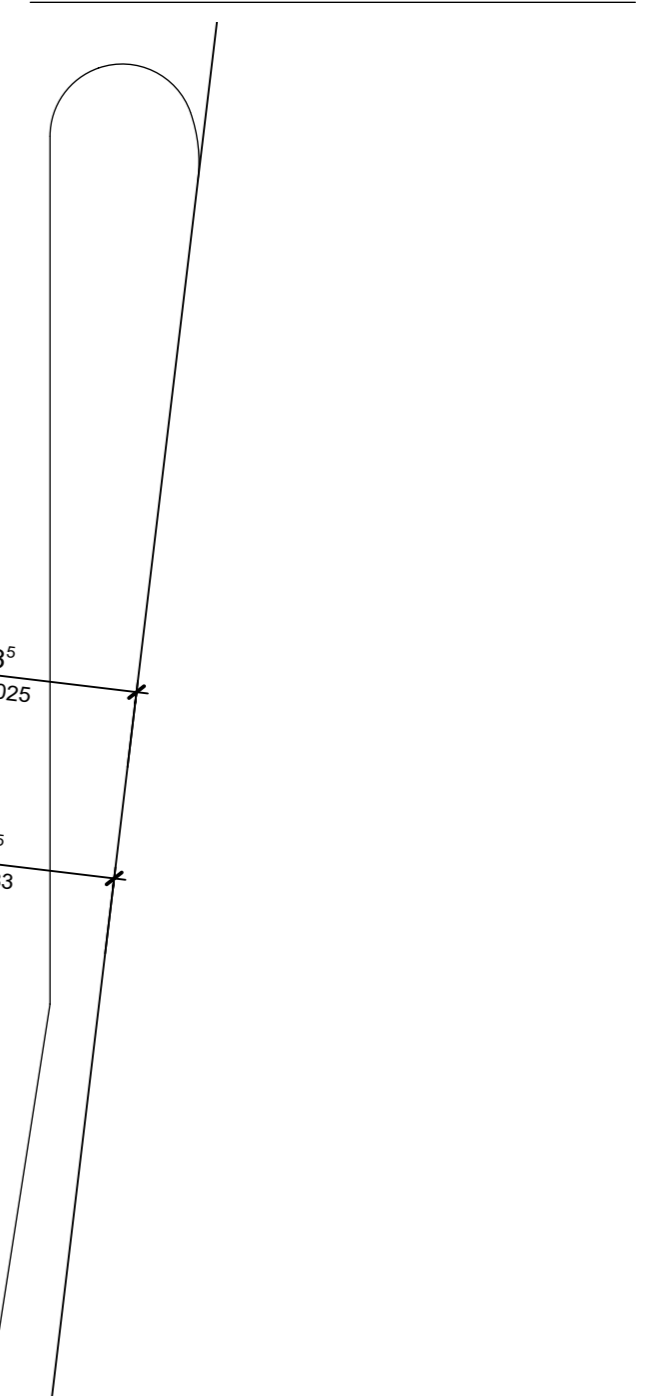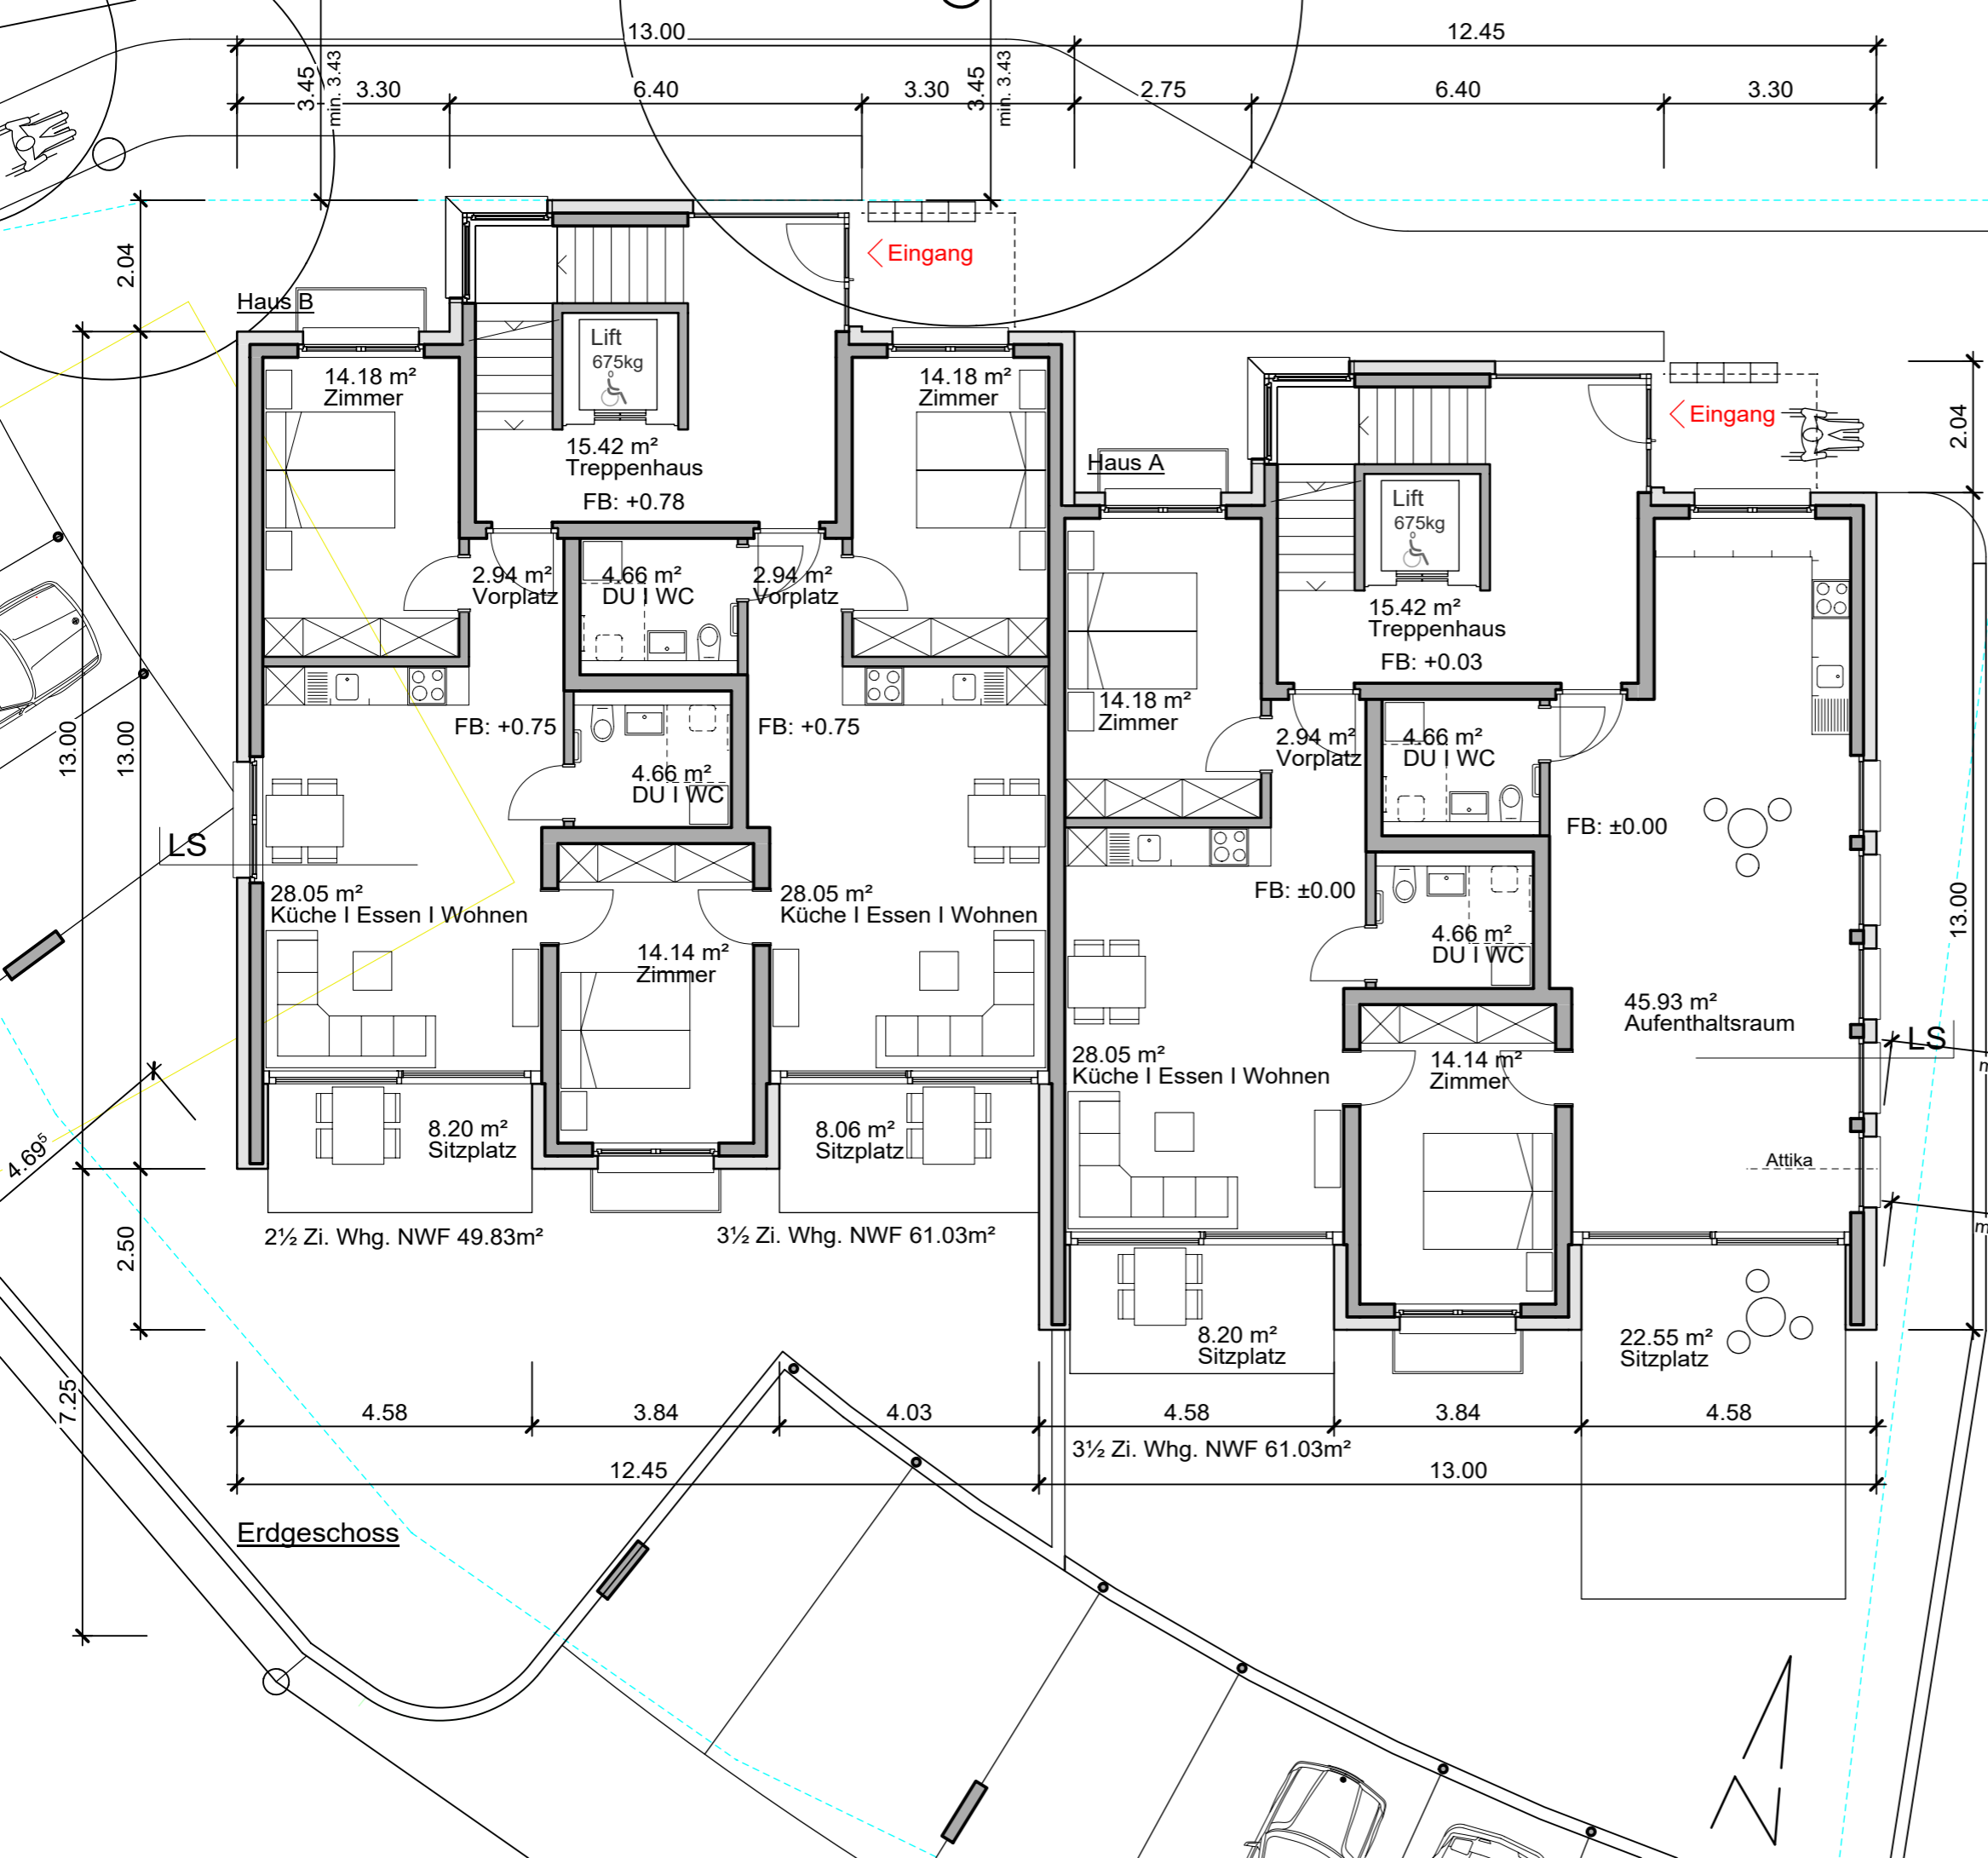

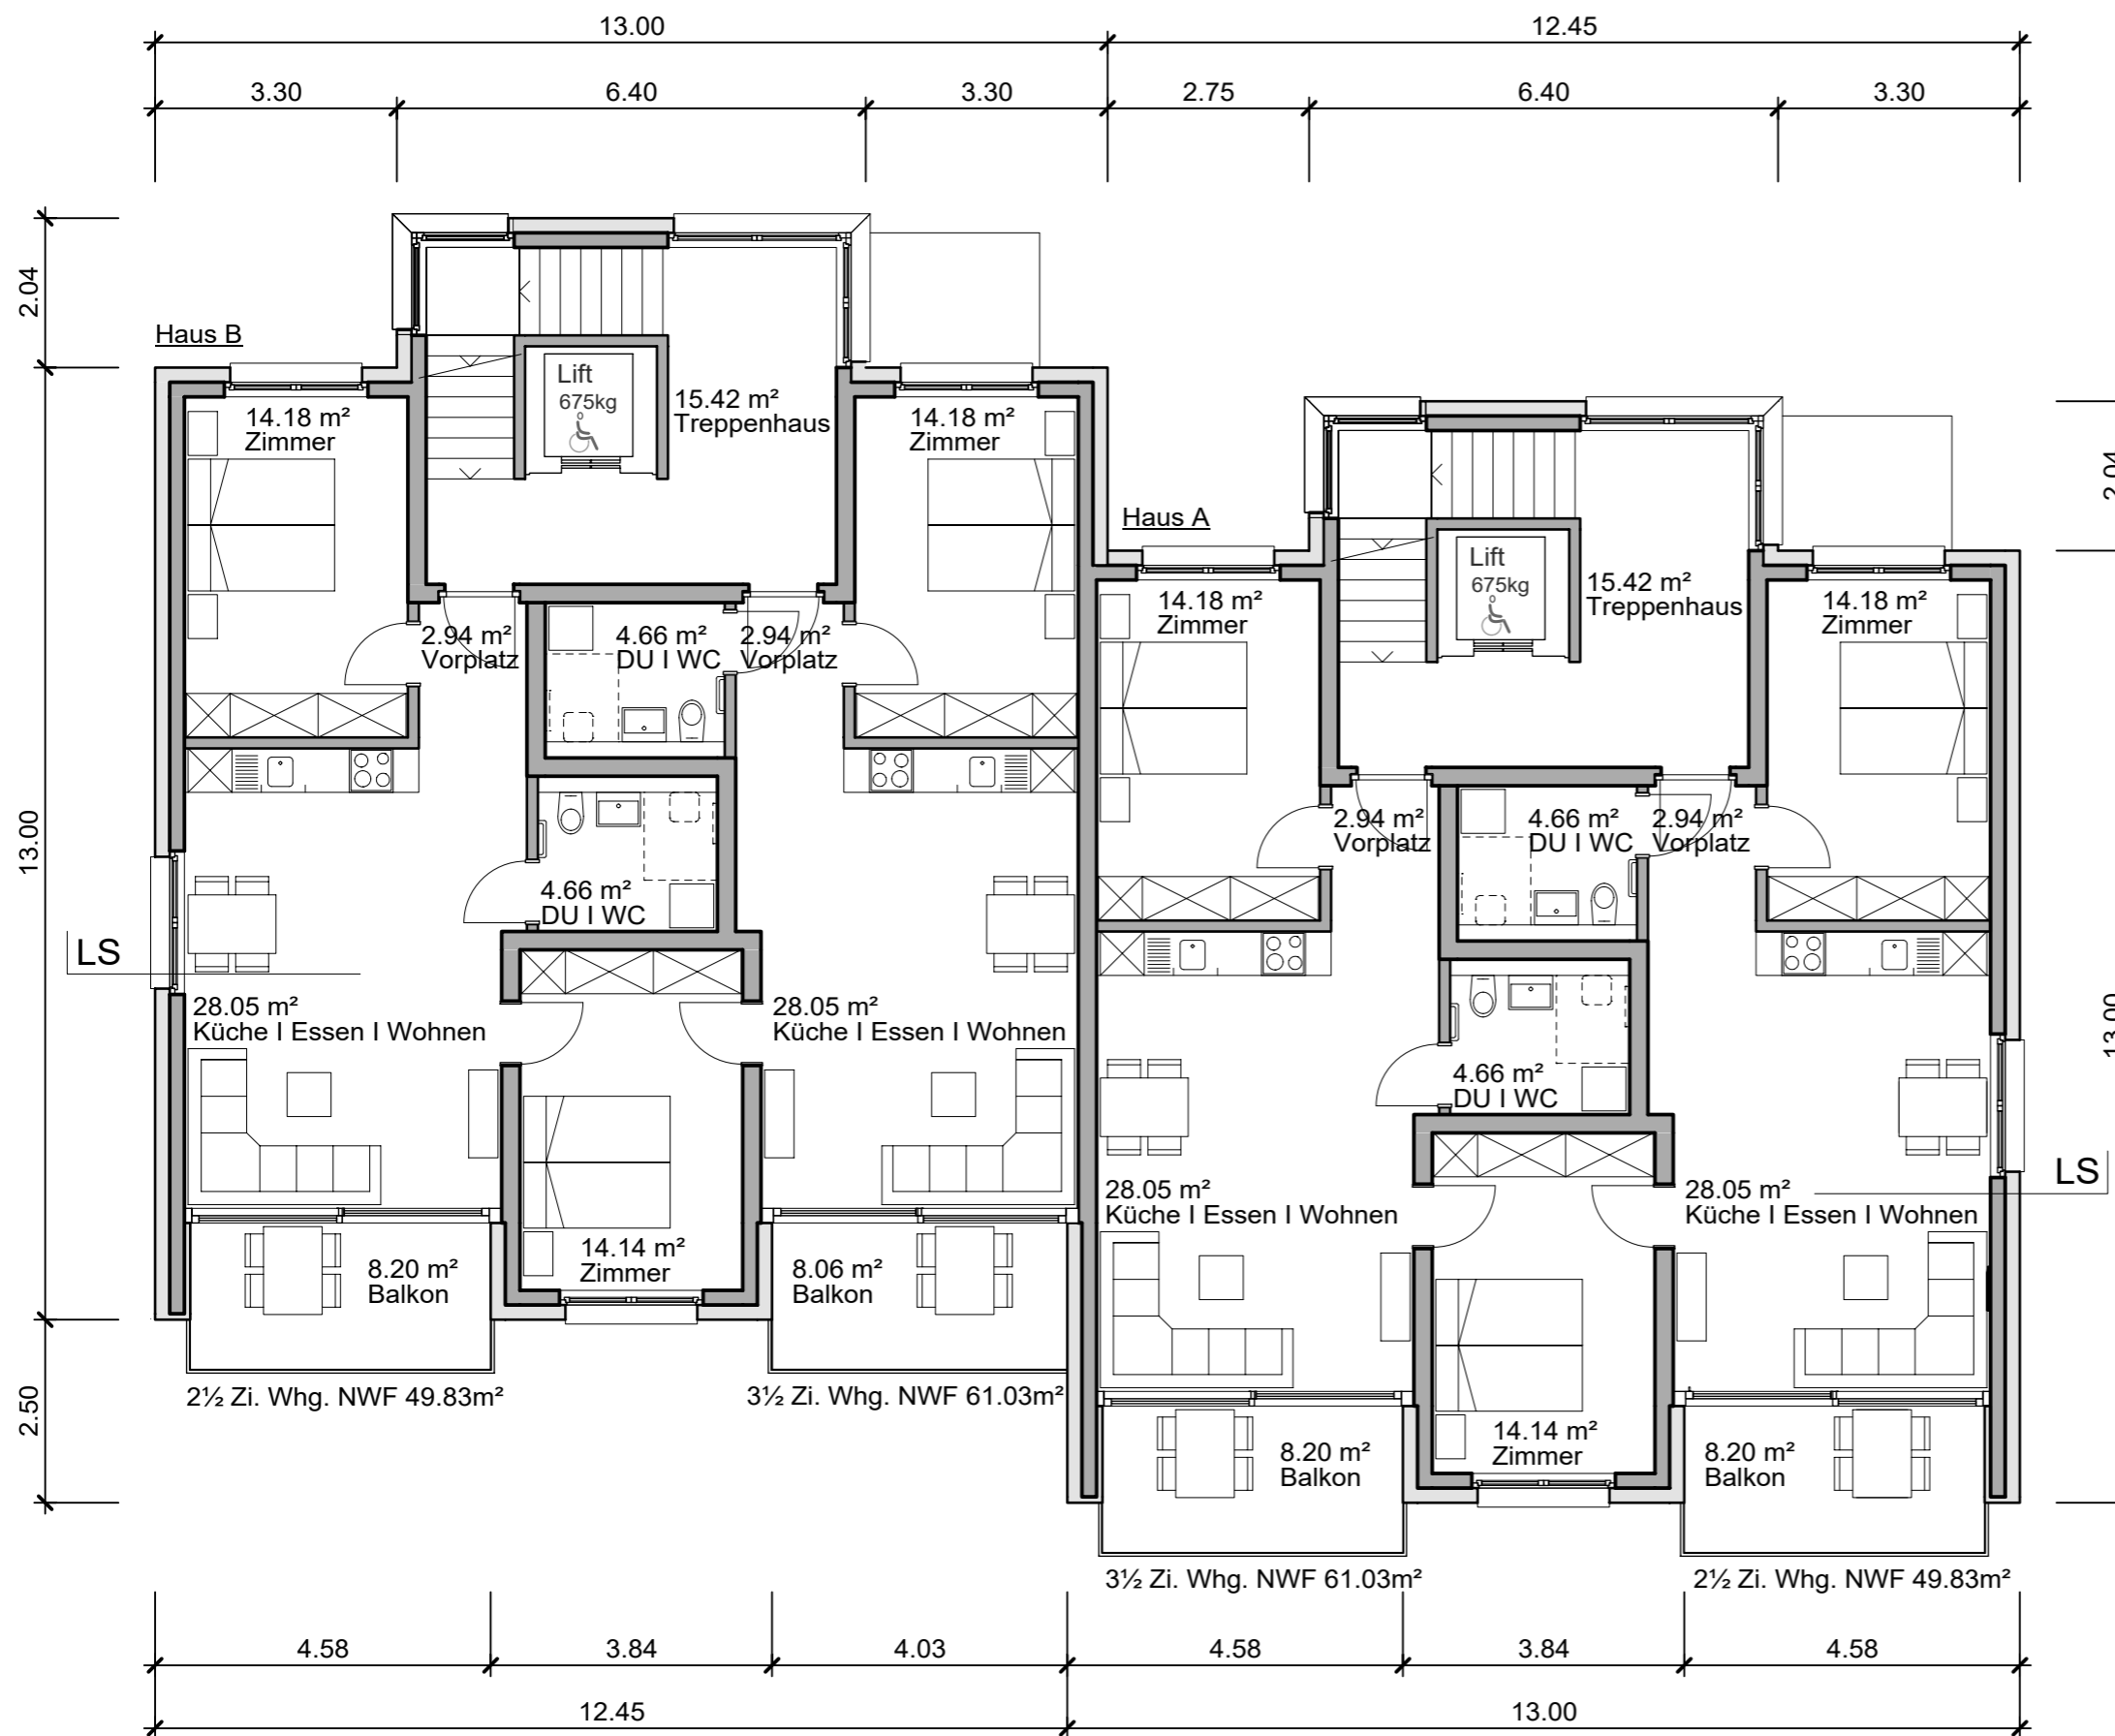

1.Obergeschoss

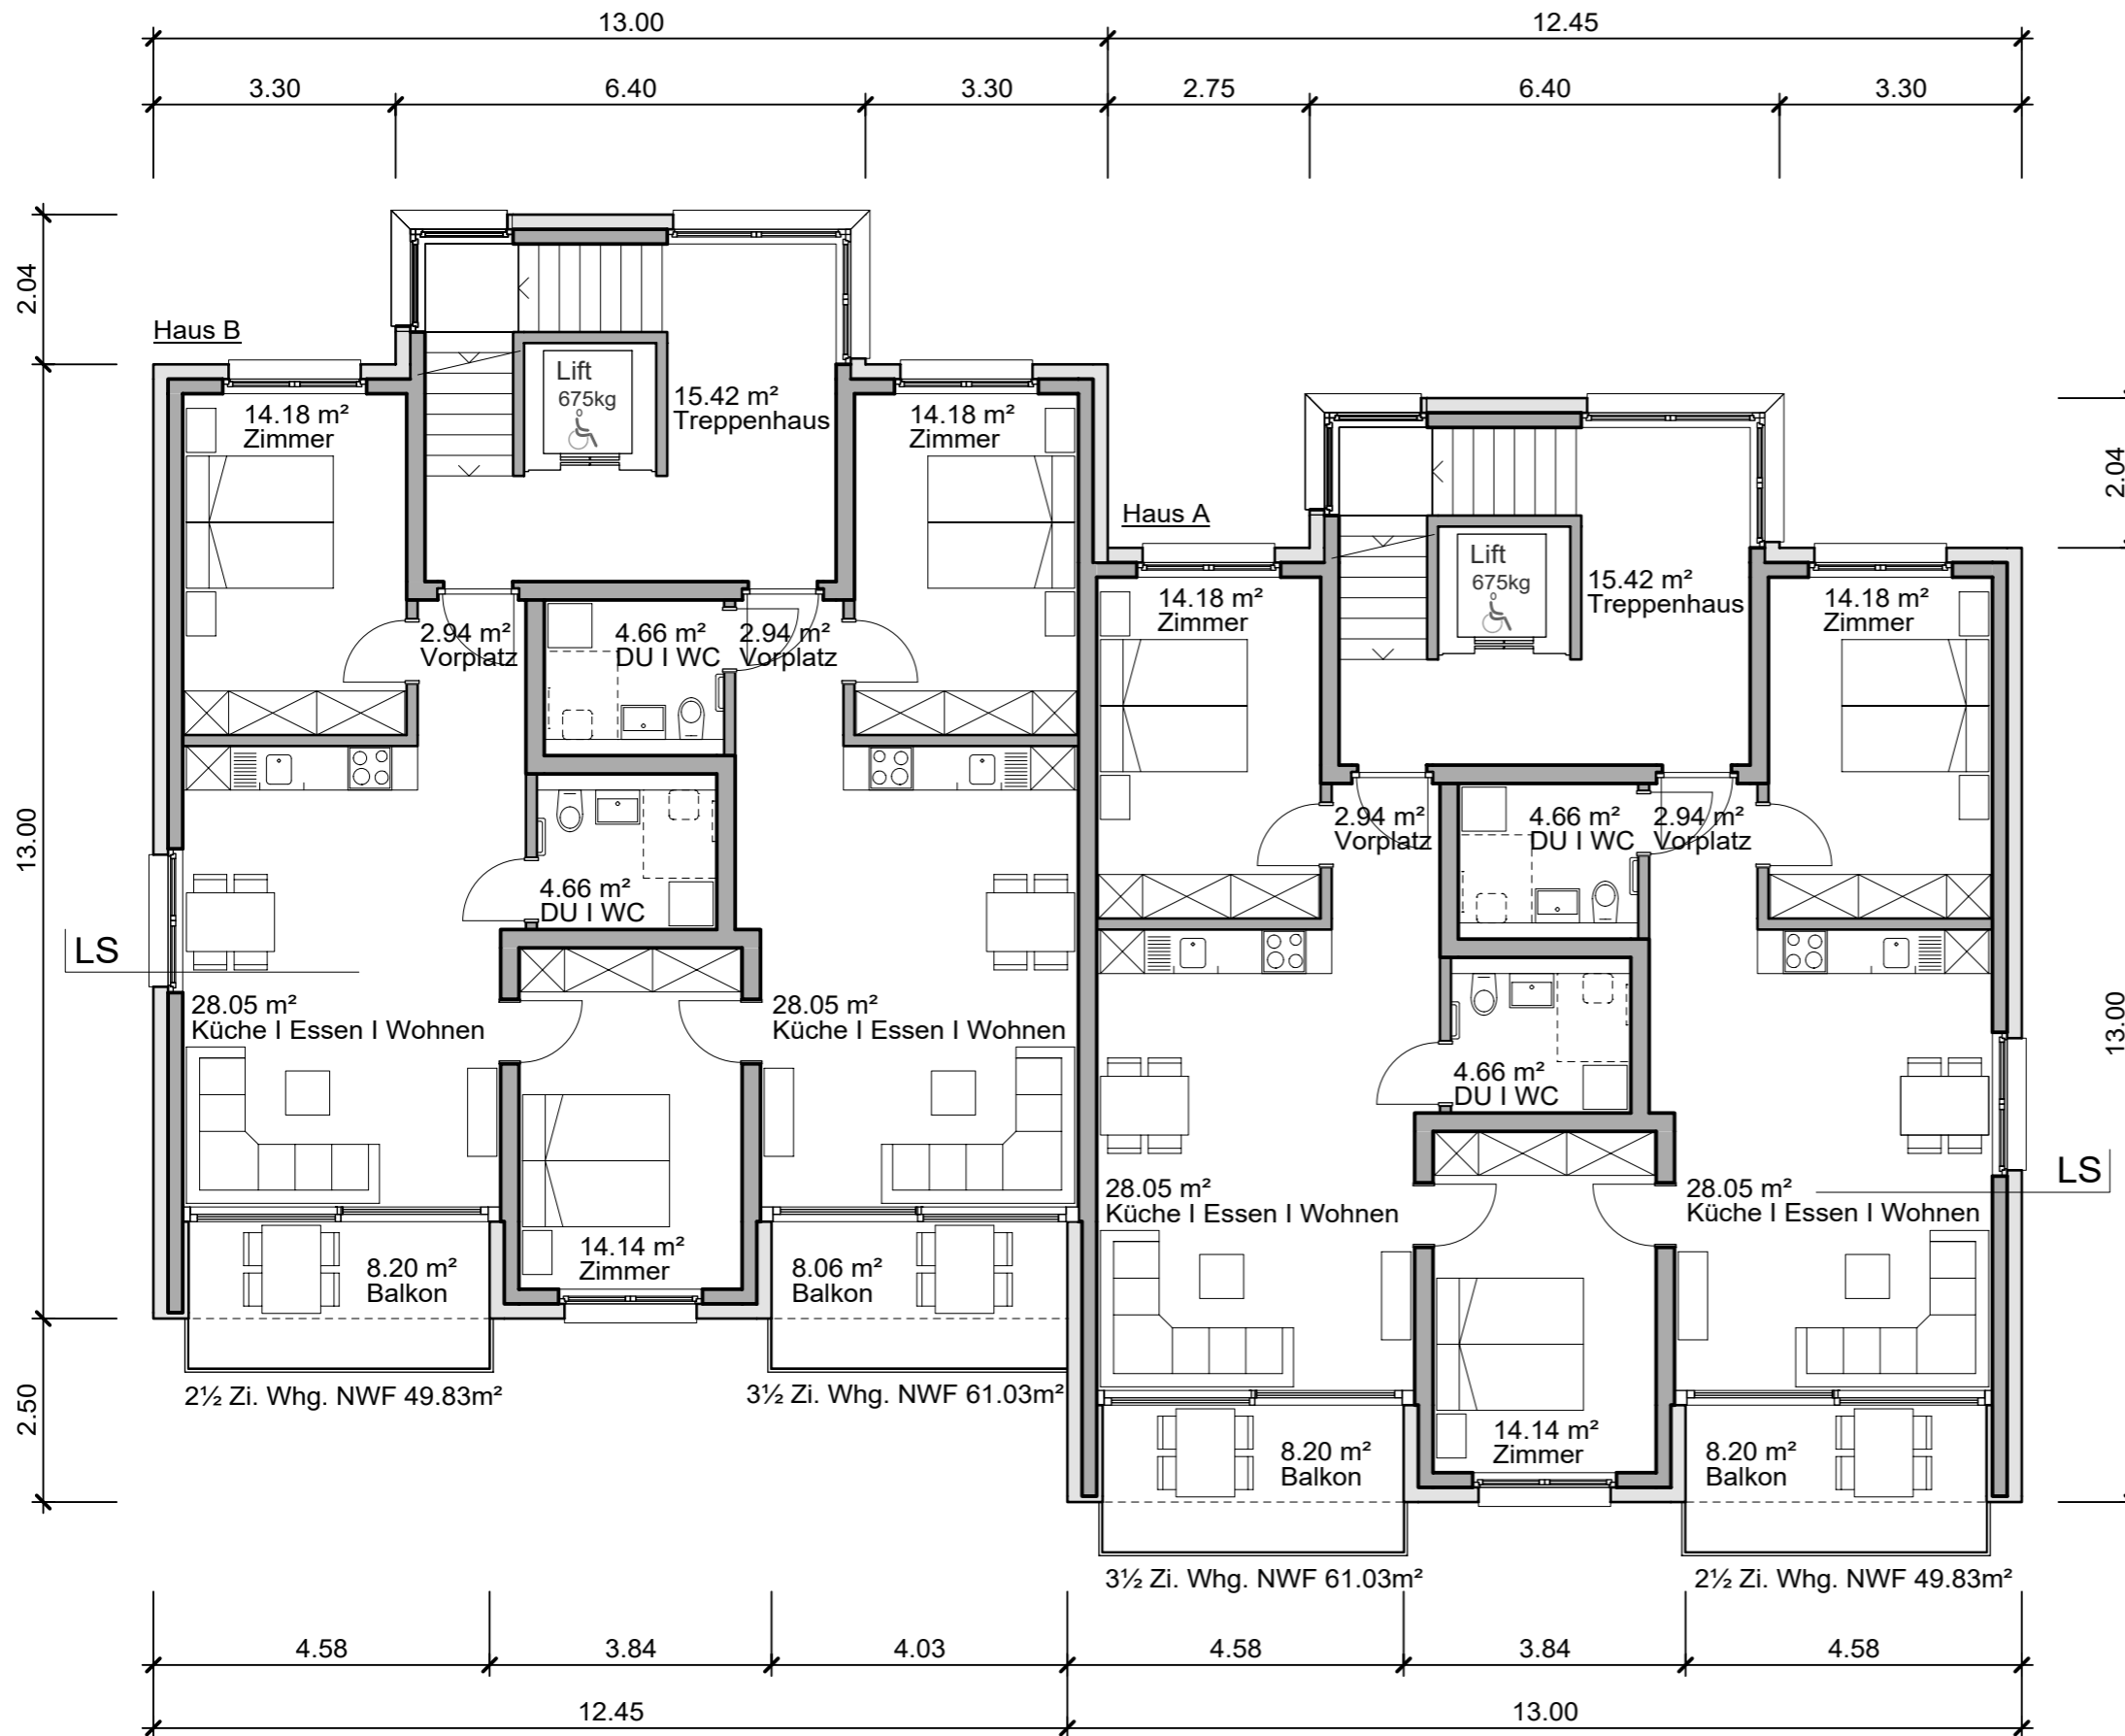

2.Obergeschoss




Summermatter Architekten

Alterswohnungen Fieschertal 673

Genossenschaft Rissla, v.d. Bettina Brot-Imhof, 1:100
Sorts 2, 7422 Tartar

01.07.2019 ls

Attikageschoss A3

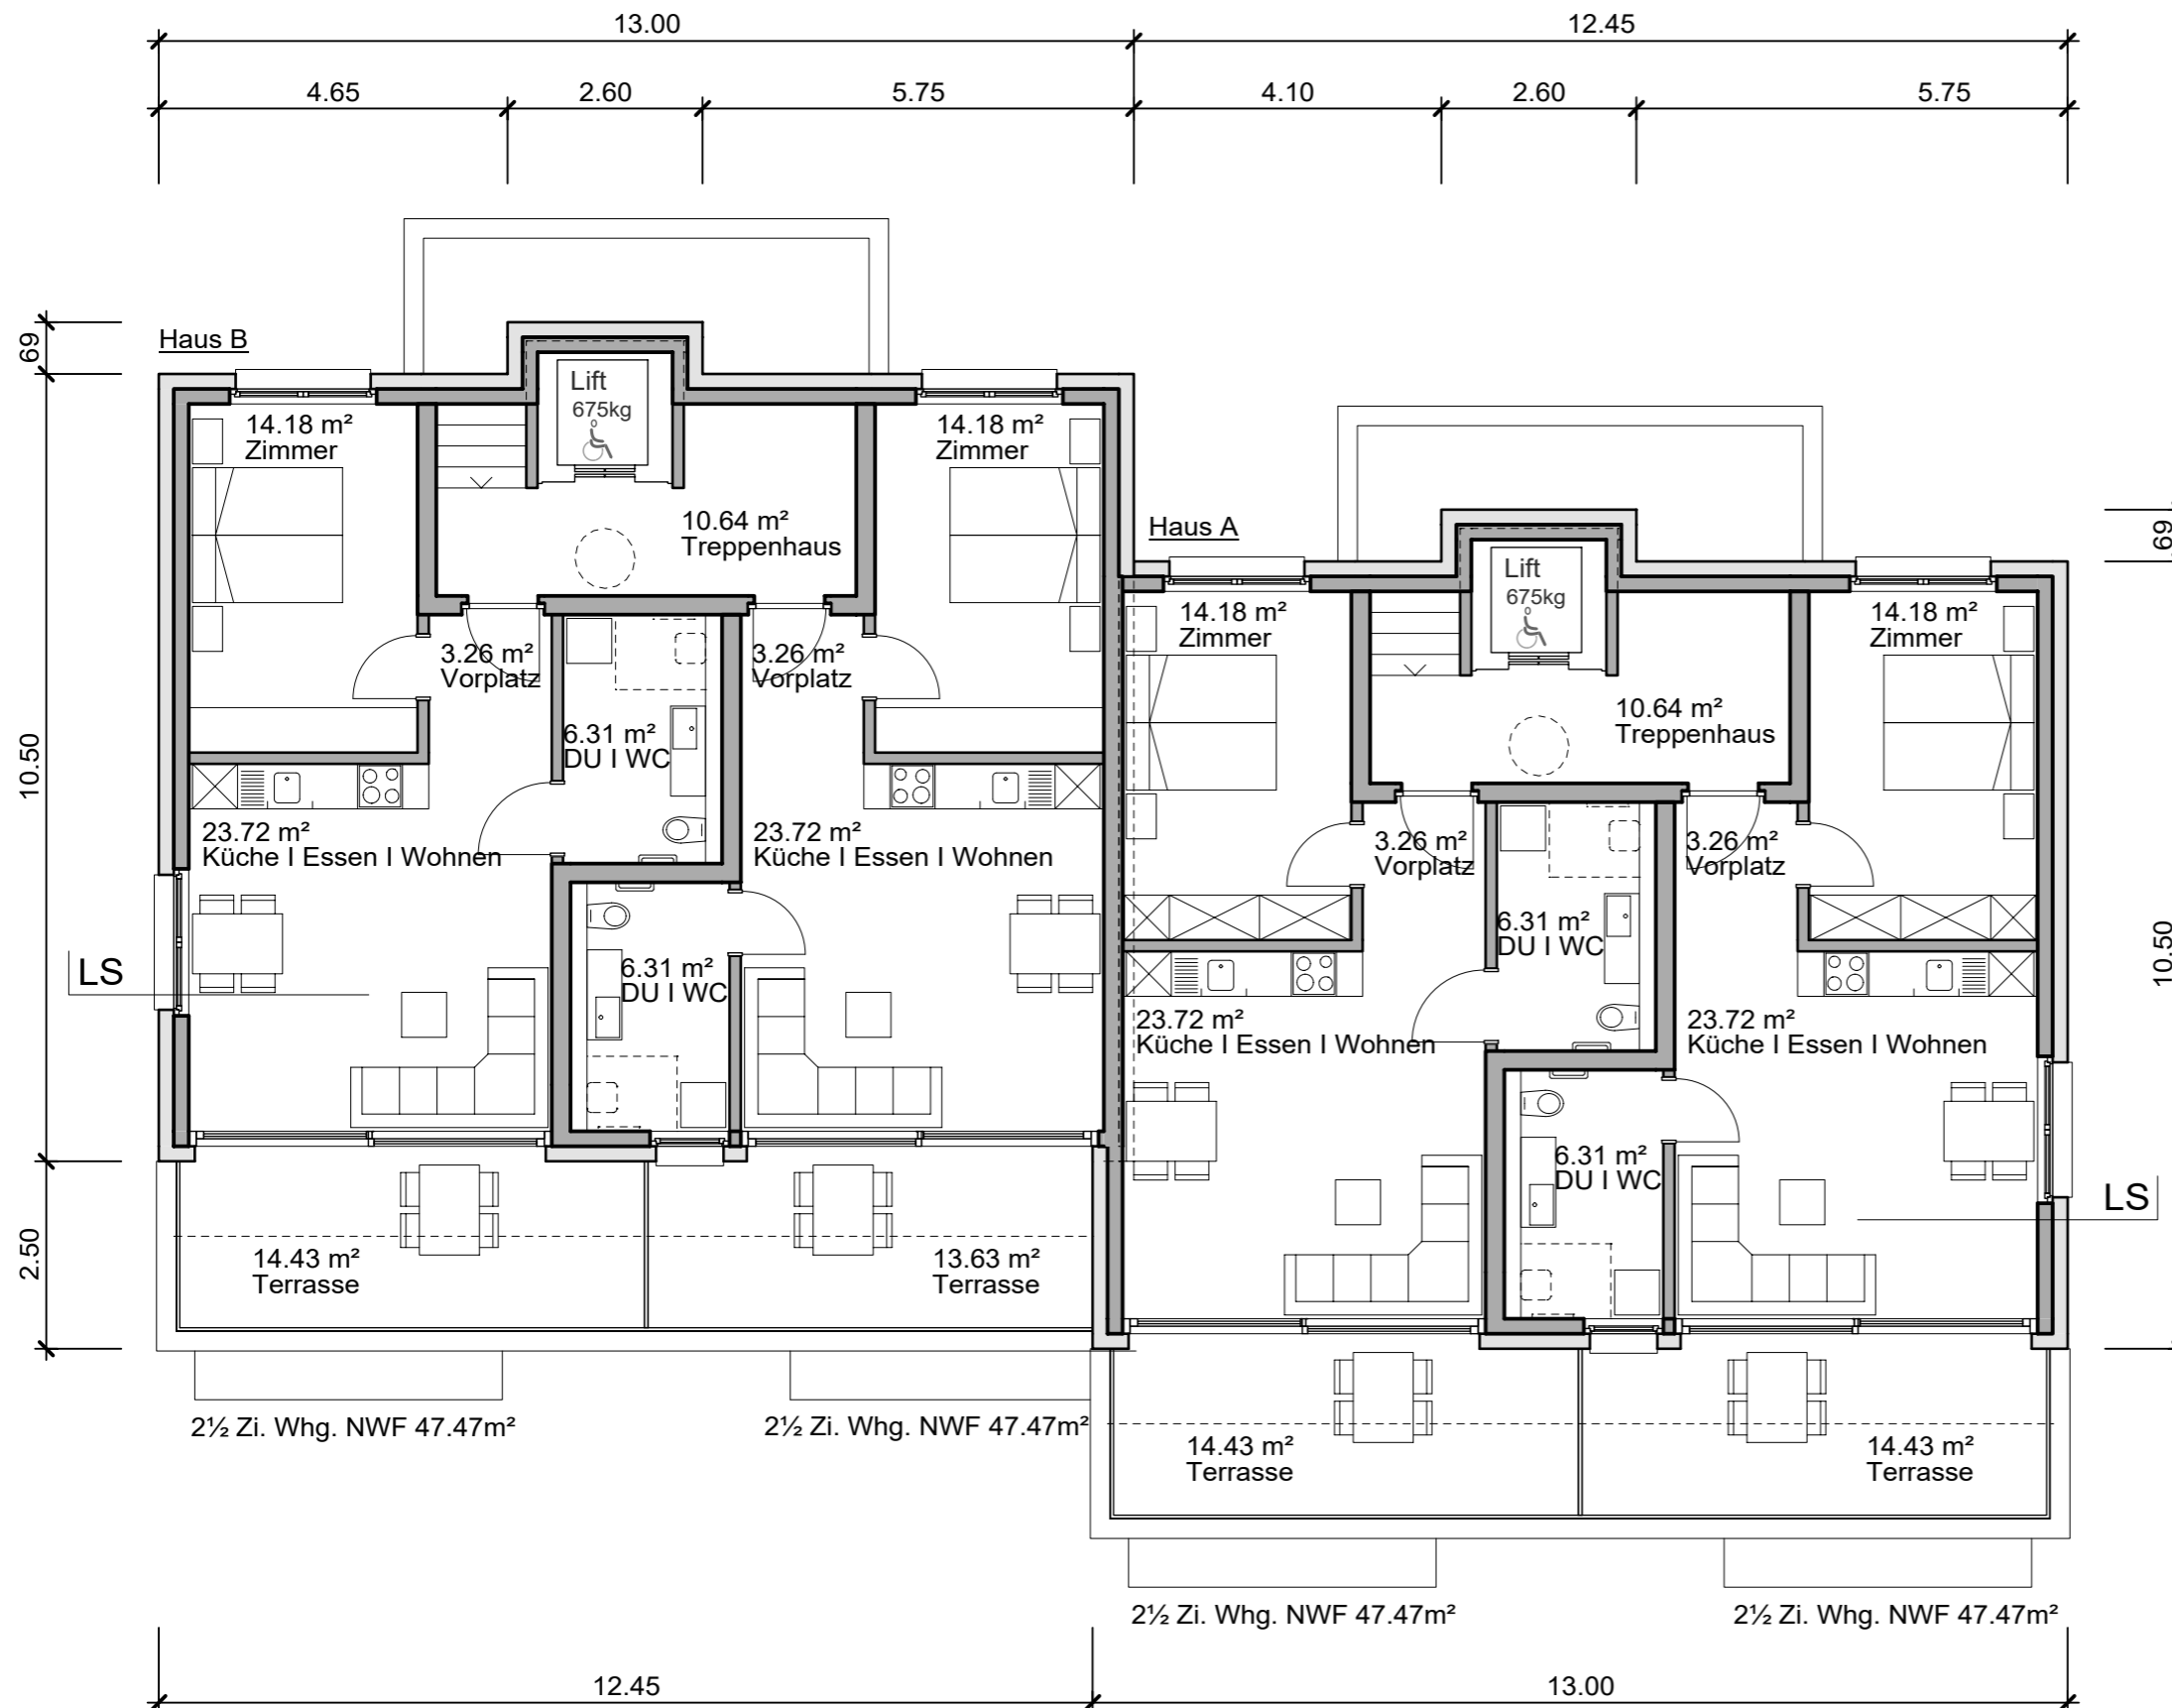

Attikageschoss